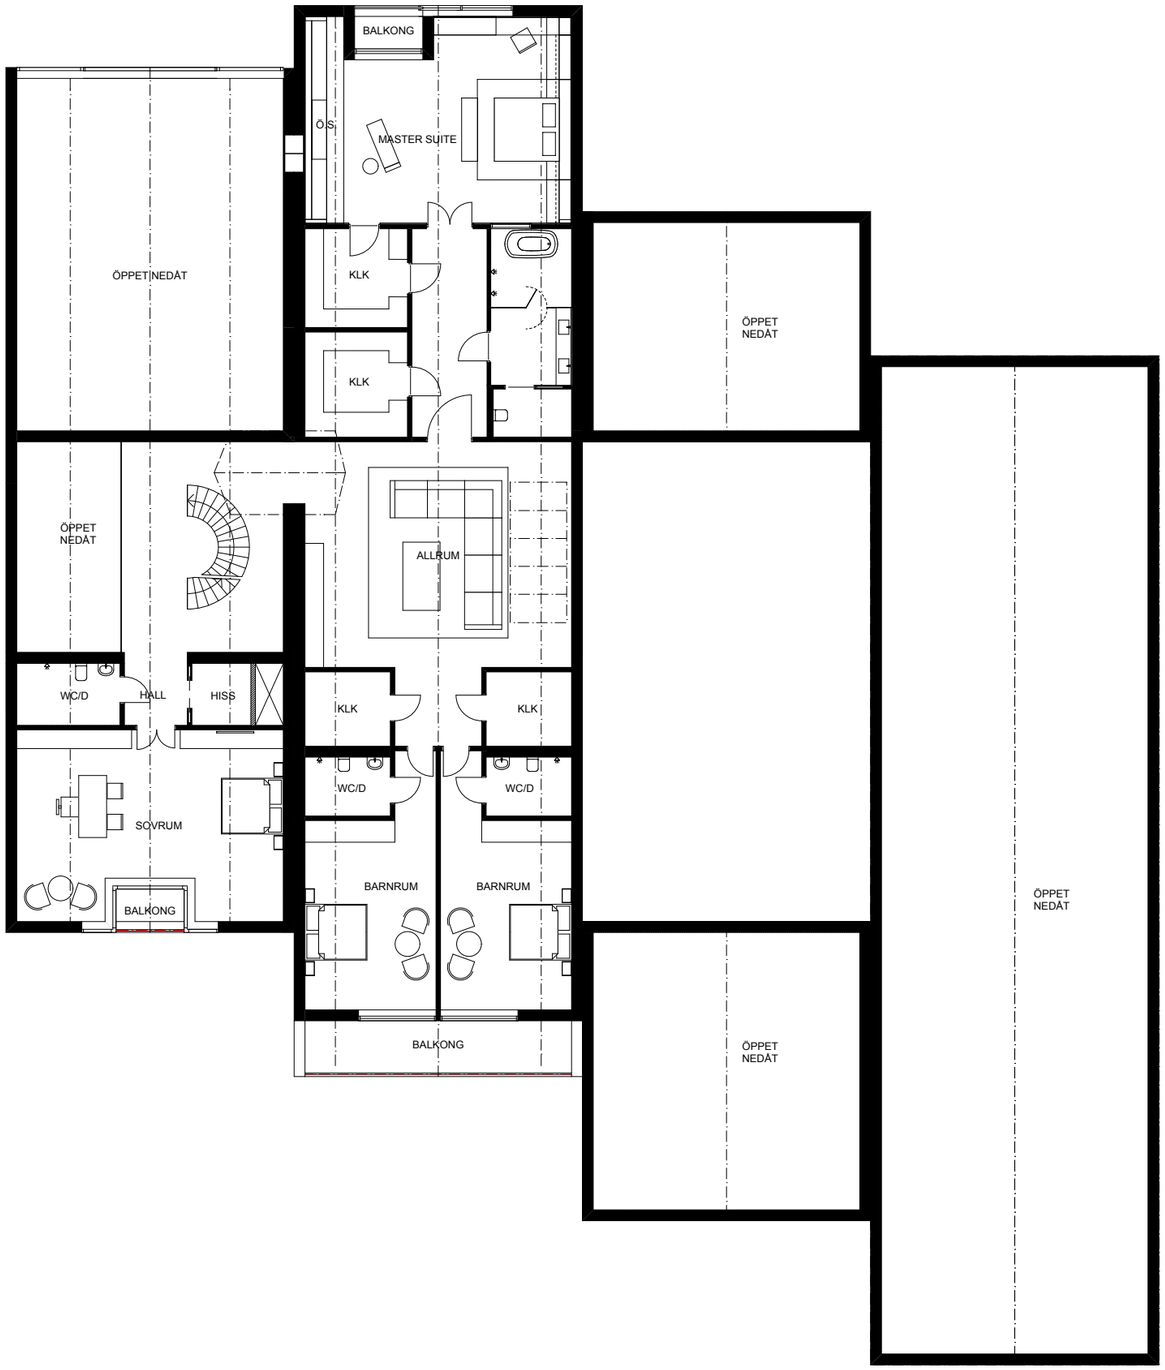

SKALA 1:100

10 5 2 1 0

METER

N

LOMAR ARKITEKTER • SÖDRA AGNEGATAN 29 • 112 29 STOCKHOLM

LOMAR